



FUNDAMENT - GEOMETRIA

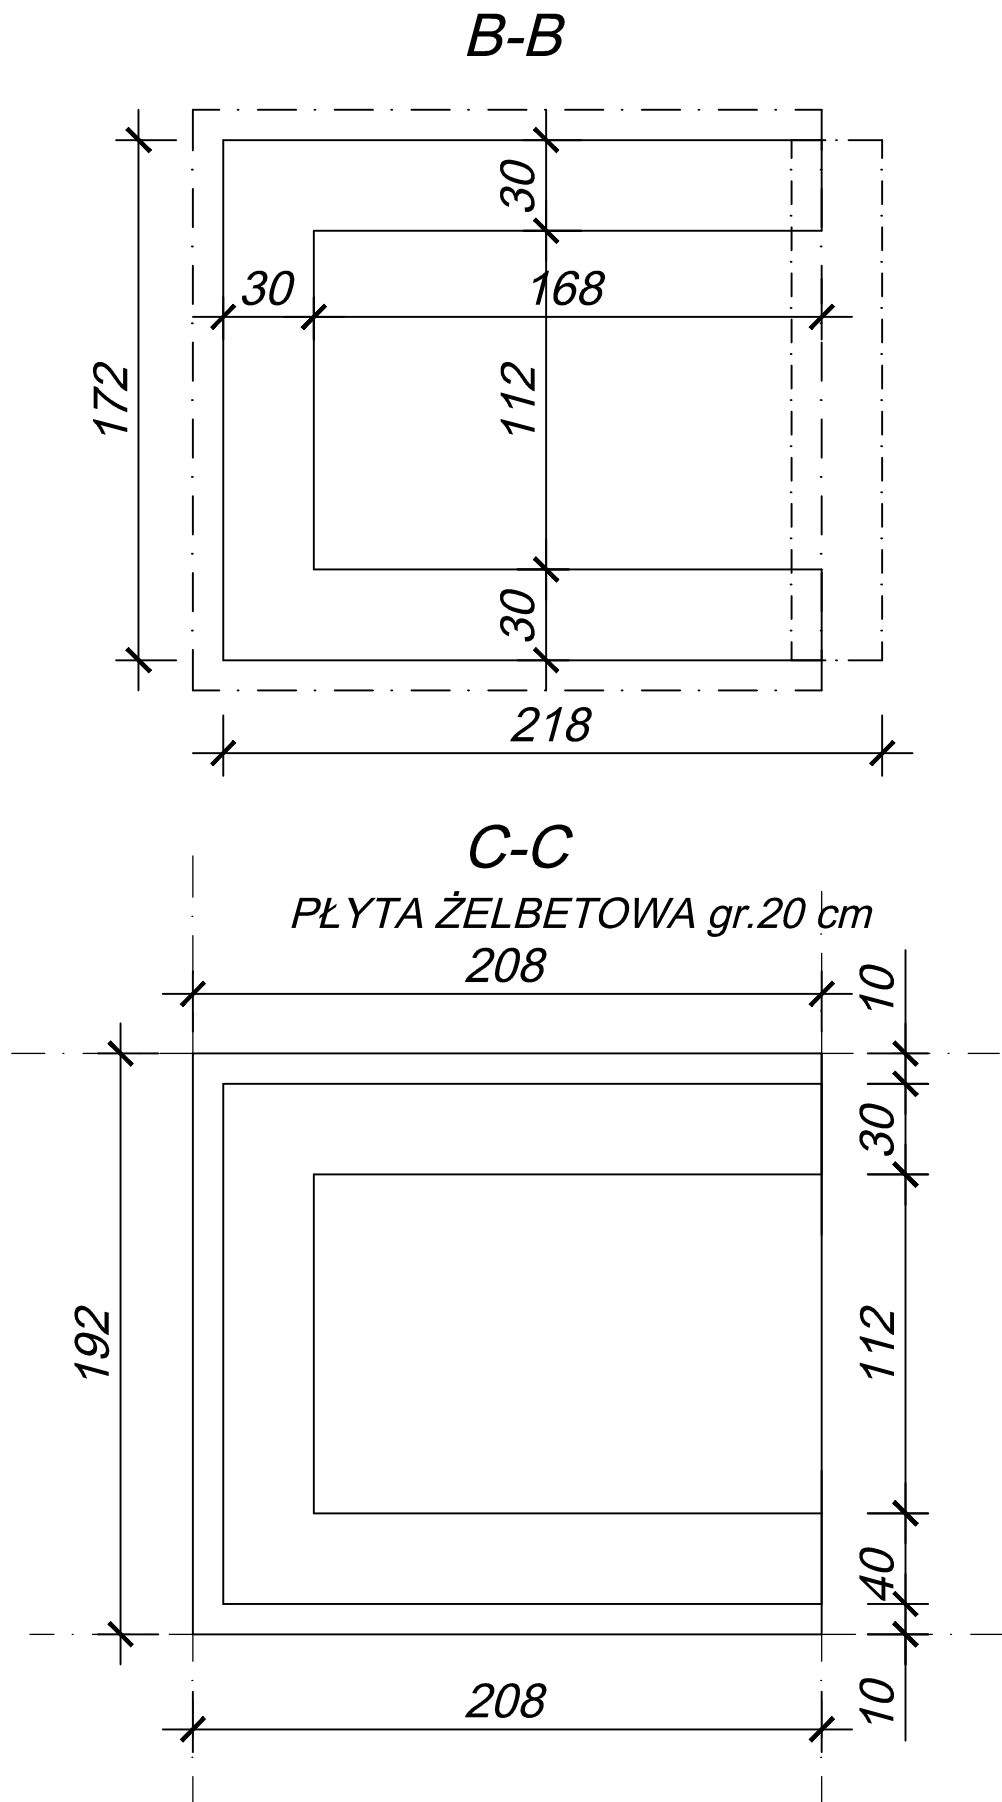

SKALA 1-25

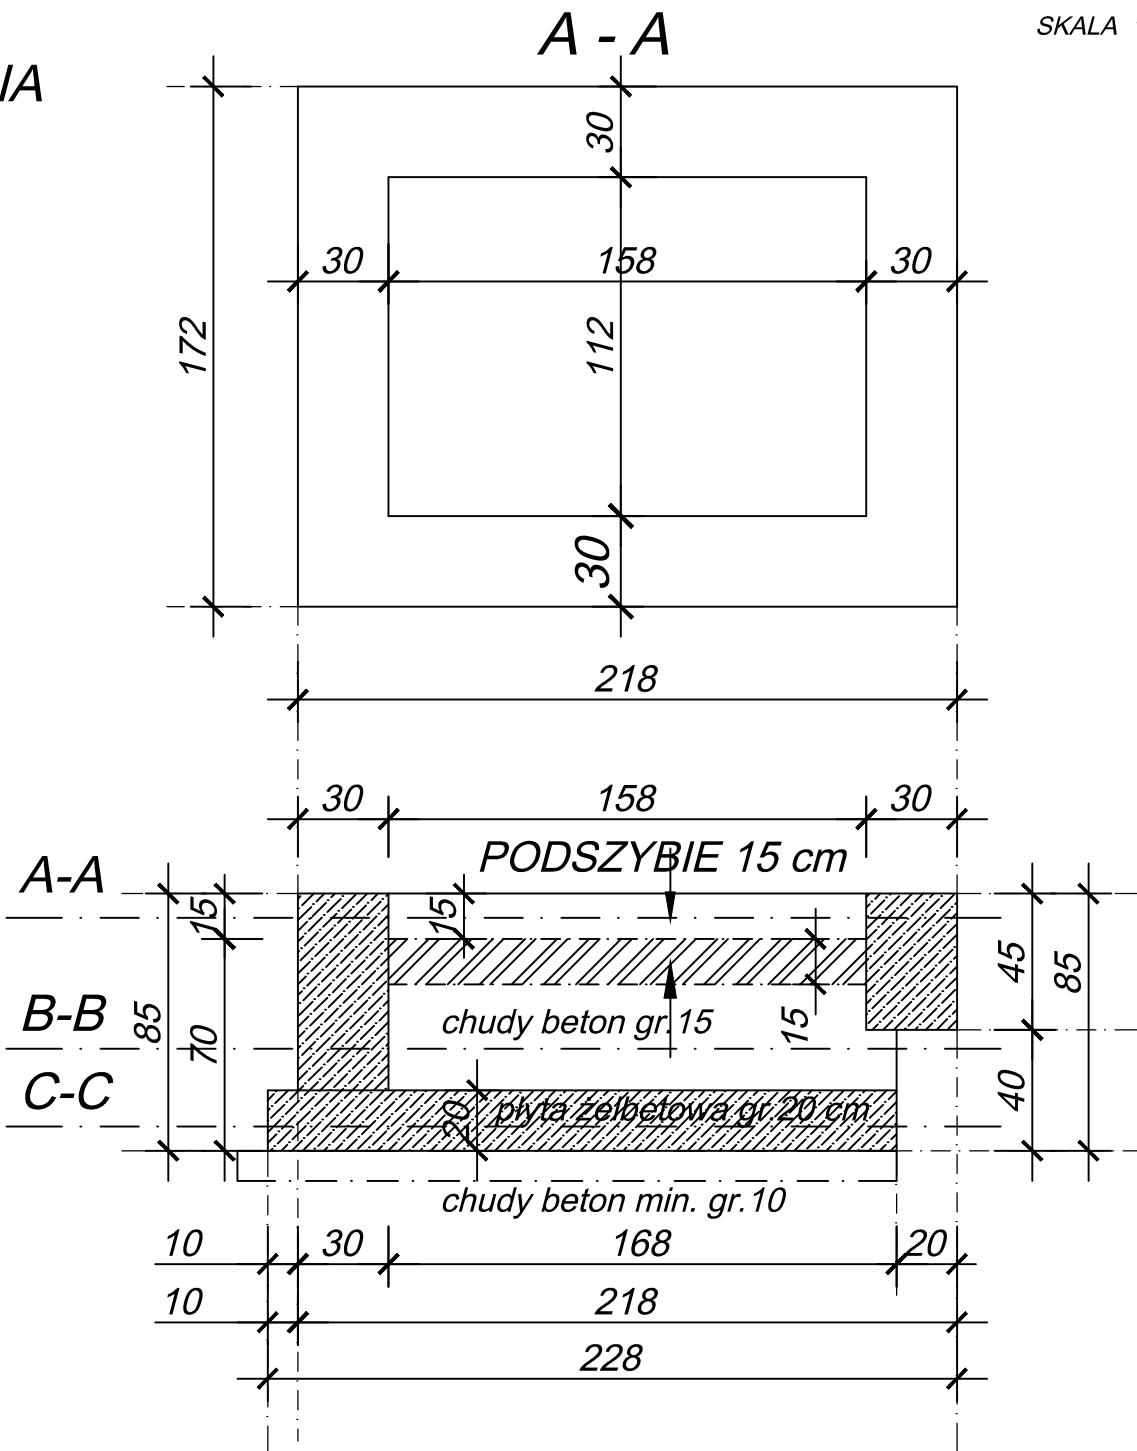

UWAGA !!!
WSZYSTKIE WYMIARY SPRAWDZIĆ NA BUDOWIE

JEDNOSTKA PROJEKTOWA	Biuro Projektów Chmielnicki Architekci 76-150 Darłowo, ul. Powstańców Warszawskich 43			
INWESTOR	Powiat Sławieński 76-100 Sławno, ul. Sempolowskiej 2A			
NAZWA I ADRES OBIEKTU	Montaż platformy pionowej przy budynku Specjalnego Ośrodka Szkolno - Wychowawczego dla Dzieci i Młodzieży Niepełnosprawnej ul. Kopernika 9, 76-100 Sławno, dz. nr 914, obr. 0002			
RYSUNEK	FUNDAMENT - GEOMETRIA			
	imię i nazwisko	specjalność	nr uprawnień	podpis
PROJEKT I OPRACOWANIE	inż. Grzegorz Gileta	konstrukcja	ZAP/0003/POOK/11	
DATA:	luty 2020	SKALA	1:25	NR RYS:
				K1