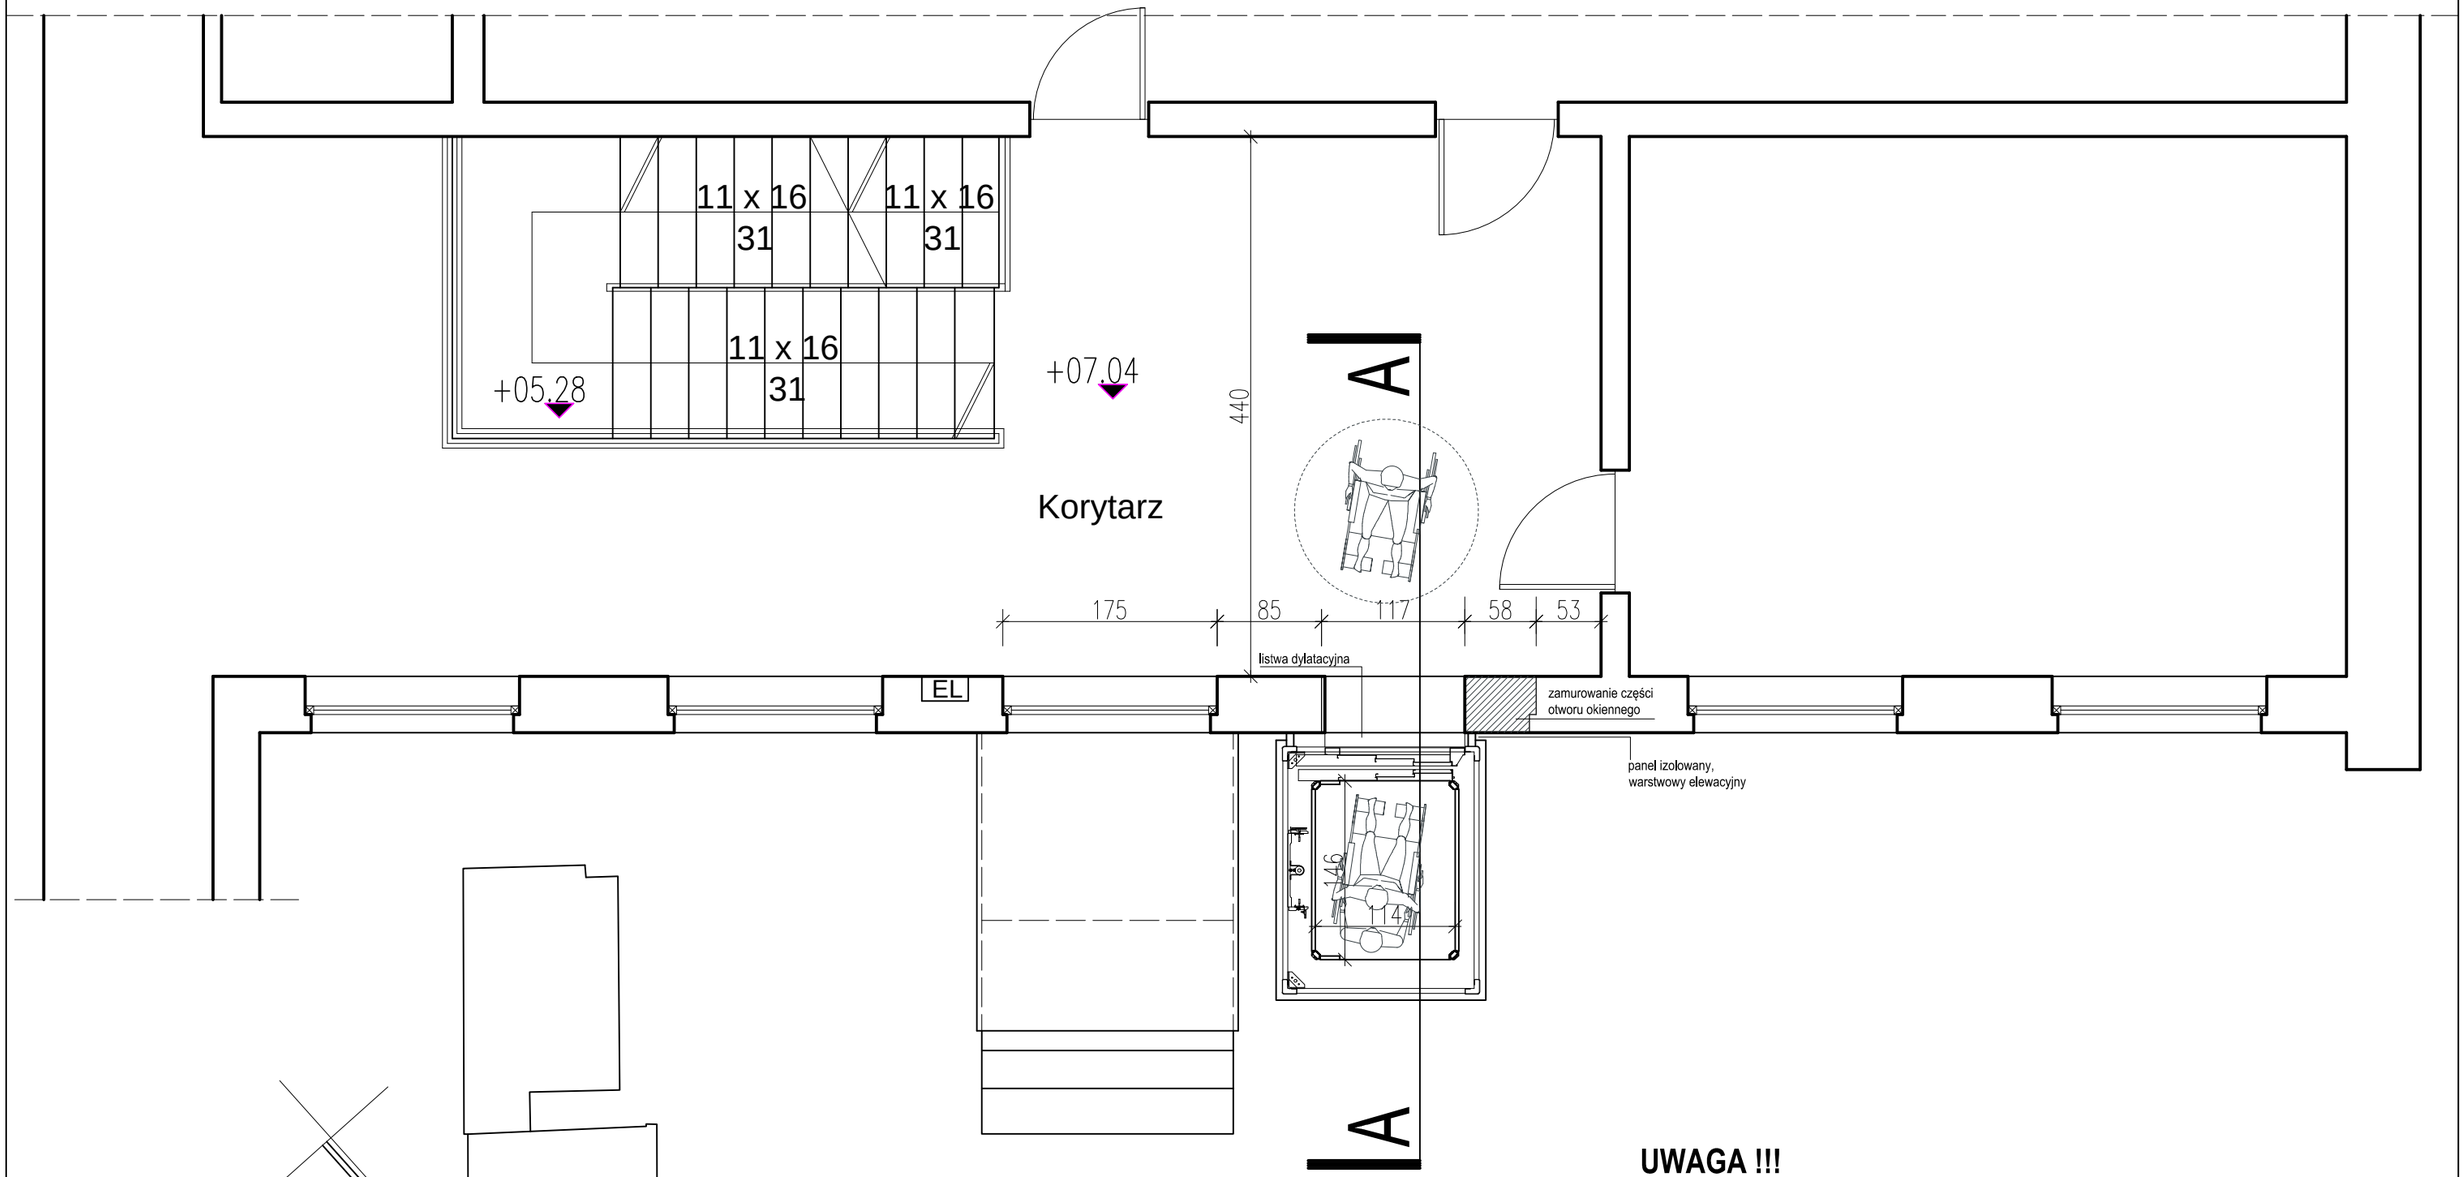

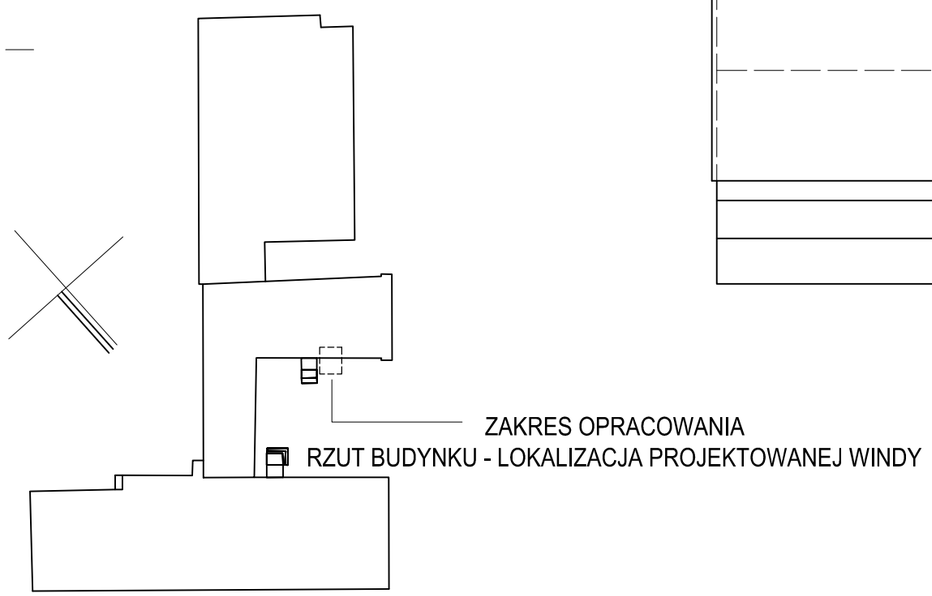

UWAGA !!!

WSZYSTKIE WYMIARY SPRAWDZIĆ NA BUDOWIE.

JEDNOSTKA PROJEKTOWA	Biuro Projektów Chmielnicki Architekci 76-150 Darłowo, ul. Powstańców Warszawskich 43			
INWESTOR	Powiat Sławieński 76-100 Sławno, ul. Sempołowskiej 2A			
NAZWA I ADRES OBIEKTU	Montaż platformy pionowej przy budynku Specjalnego Ośrodka Szkolno - Wychowawczego dla Dzieci i Młodzieży Niepełnosprawnej ul. Kopernika 9, 76-100 Sławno, dz. nr 914, obr. 0002			
RYSUNEK	RZUT II PIĘTRA - PROJEKT			
	imię i nazwisko	specjalność	nr uprawnień	podpis
PROJEKT I OPRACOWANIE	mgr inż. arch. Mikołaj Krajewski inż. Grzegorz Gileta mgr inż. arch. Konrad Chmielnicki	architektura konstrukcja architektura	A/PB/8300/153/83 ZAP/0003/POOK/11	
DATA: luty` 2020	SKALA	1:50	NR RYS:	A9