


PŁYTA DOLNA ZBROJENIE

BETON: C20/25 (B25)
STAL: # A-III 34GS

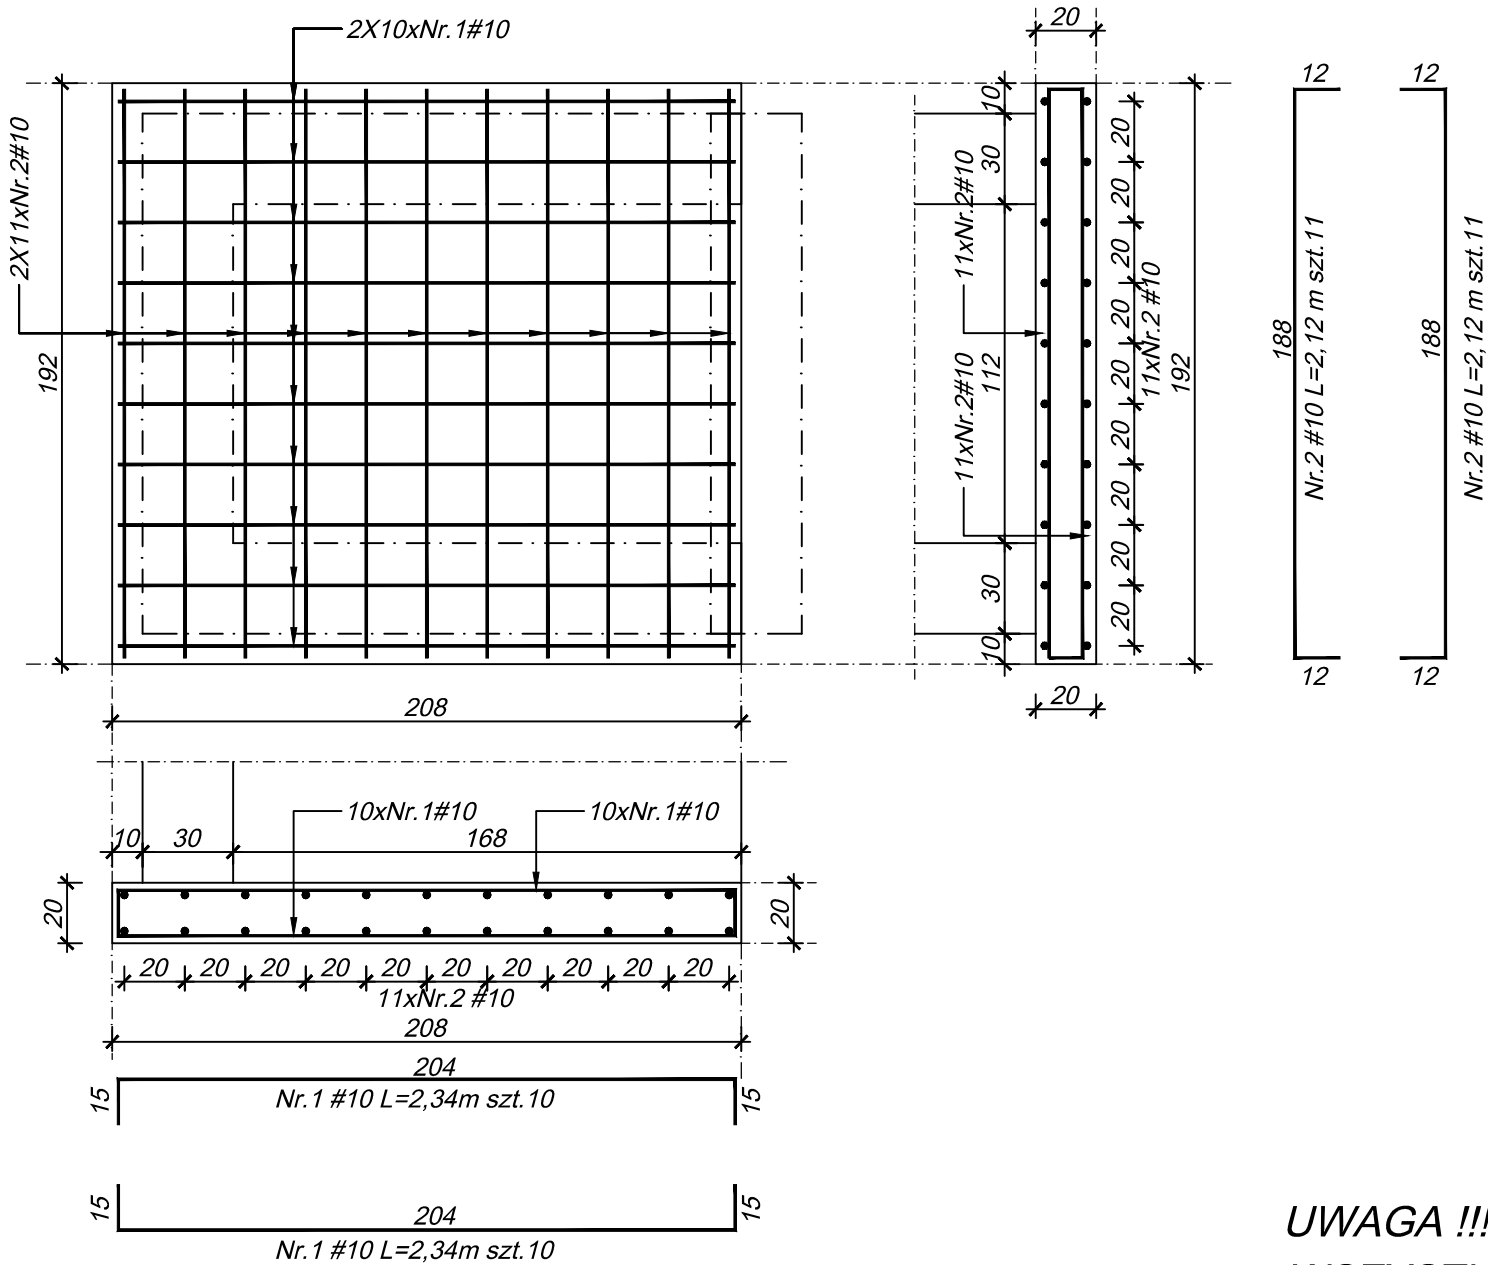

UWAGA !!!
WSZYSTKIE WYMIARY SPRAWDZIĆ NA BUDOWIE

JEDNOSTKA PROJEKTOWA	Biuro Projektów Chmielnicki Architekci 76-150 Darłowo, ul. Powstańców Warszawskich 43			
INWESTOR	Powiat Sławieński 76-100 Sławno, ul. Sempołowskiej 2A			
NAZWA I ADRES OBIEKTU	Montaż platformy pionowej przy budynku Specjalnego Ośrodka Szkolno - Wychowawczego dla Dzieci i Młodzieży Niepełnosprawnej ul. Kopernika 9, 76-100 Sławno, dz. nr 914, obr. 0002			
RYSUNEK	PŁYTA DOLNA - ZBROJENIE			
	imię i nazwisko	specjalność	nr uprawnień	podpis
PROJEKT I OPRACOWANIE	inż. Grzegorz Gileta	konstrukcja	ZAP/0003/POOK/11	
DATA:	luty 2020	SKALA	1:25	NR RYS:
				K2